


会議室811: W6.9 × D10.6 × H3.0 (㎡) 床面: 絨毯

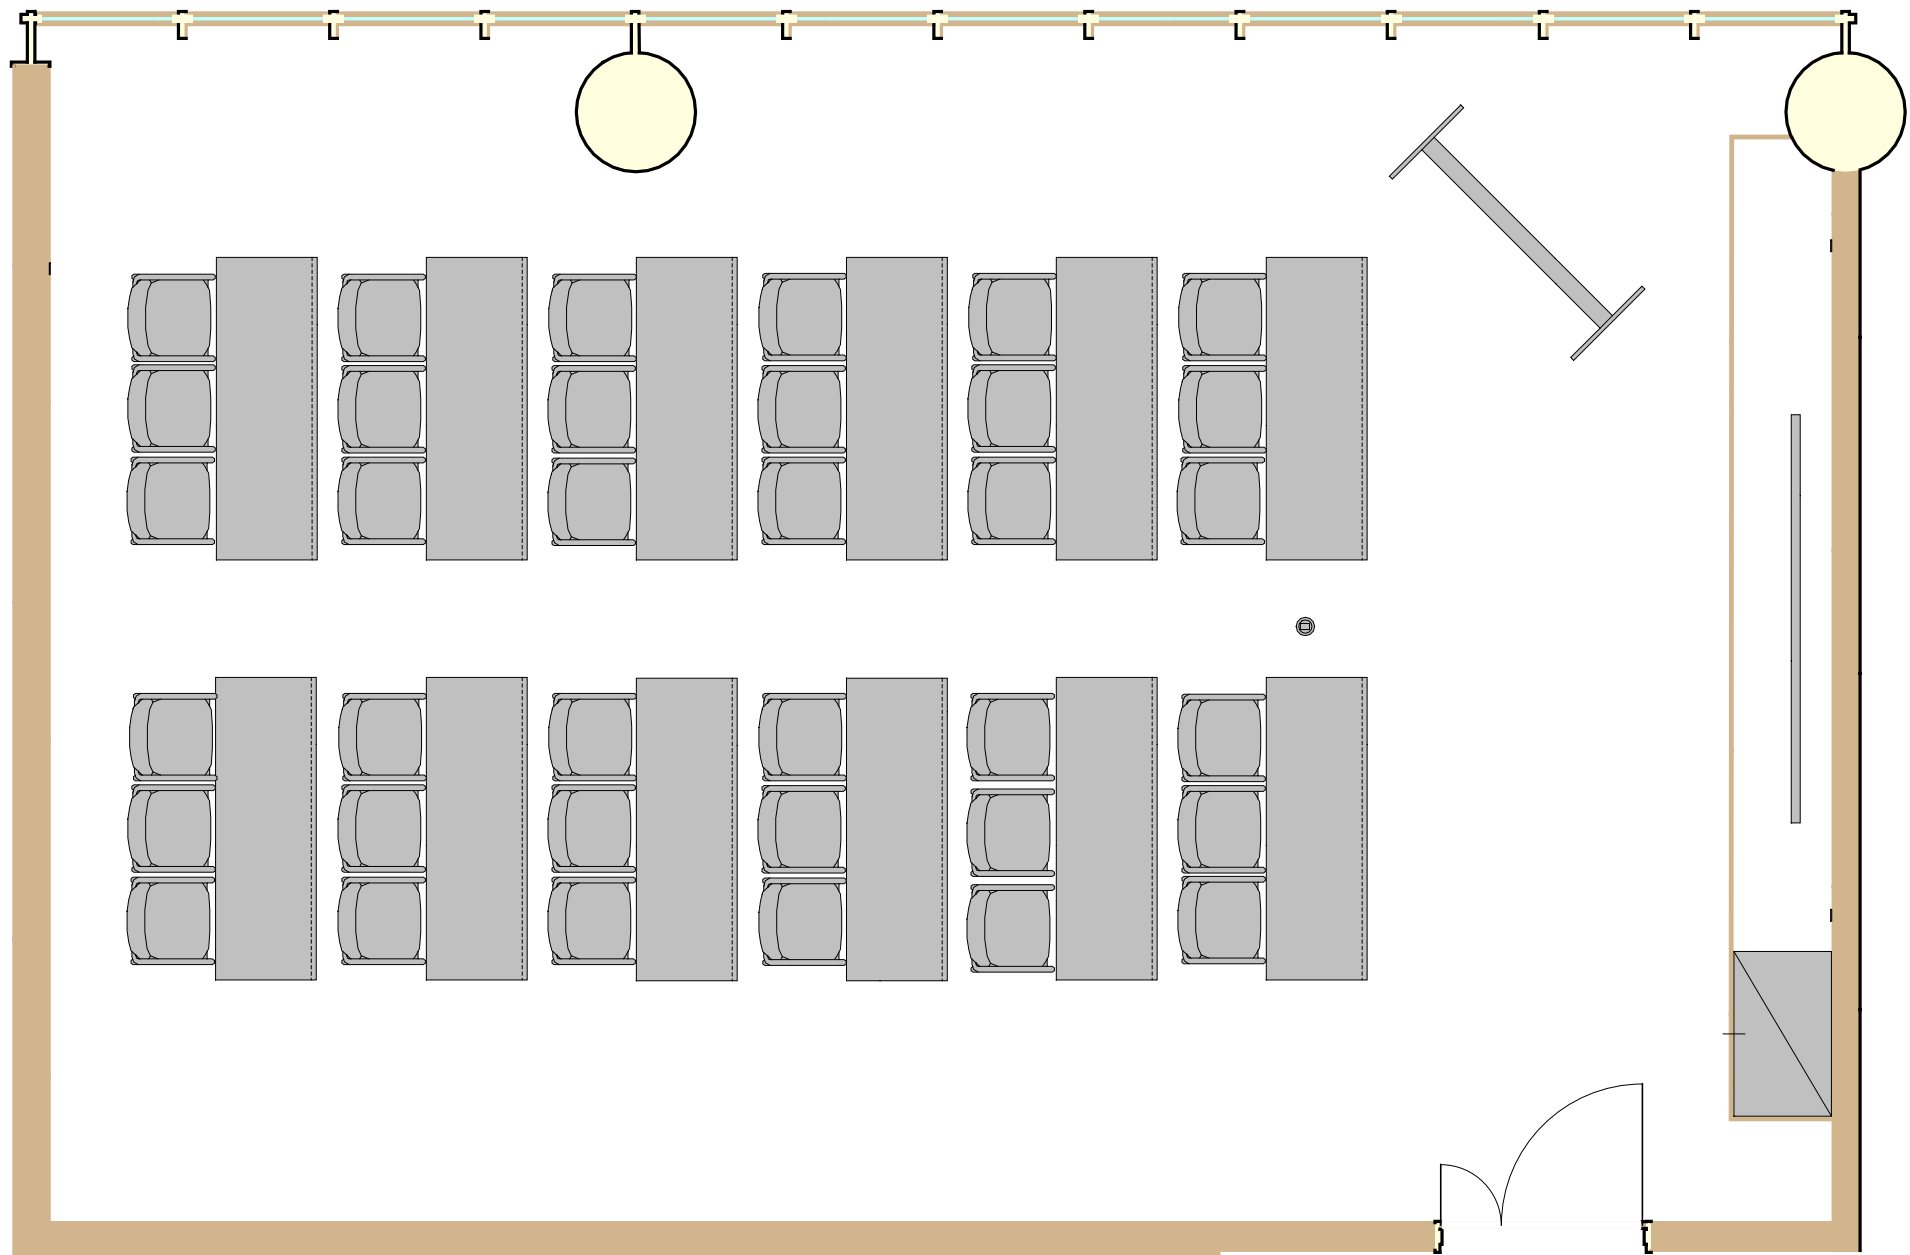

備付備品: スクリーン(100インチ)、ホワイトボード
テーブルサイズ: W1,800 × D600 × H600 (㎡)