


研修室813～816:W4.9×D7.0×H3.0 (㎡) 床面:絨毯

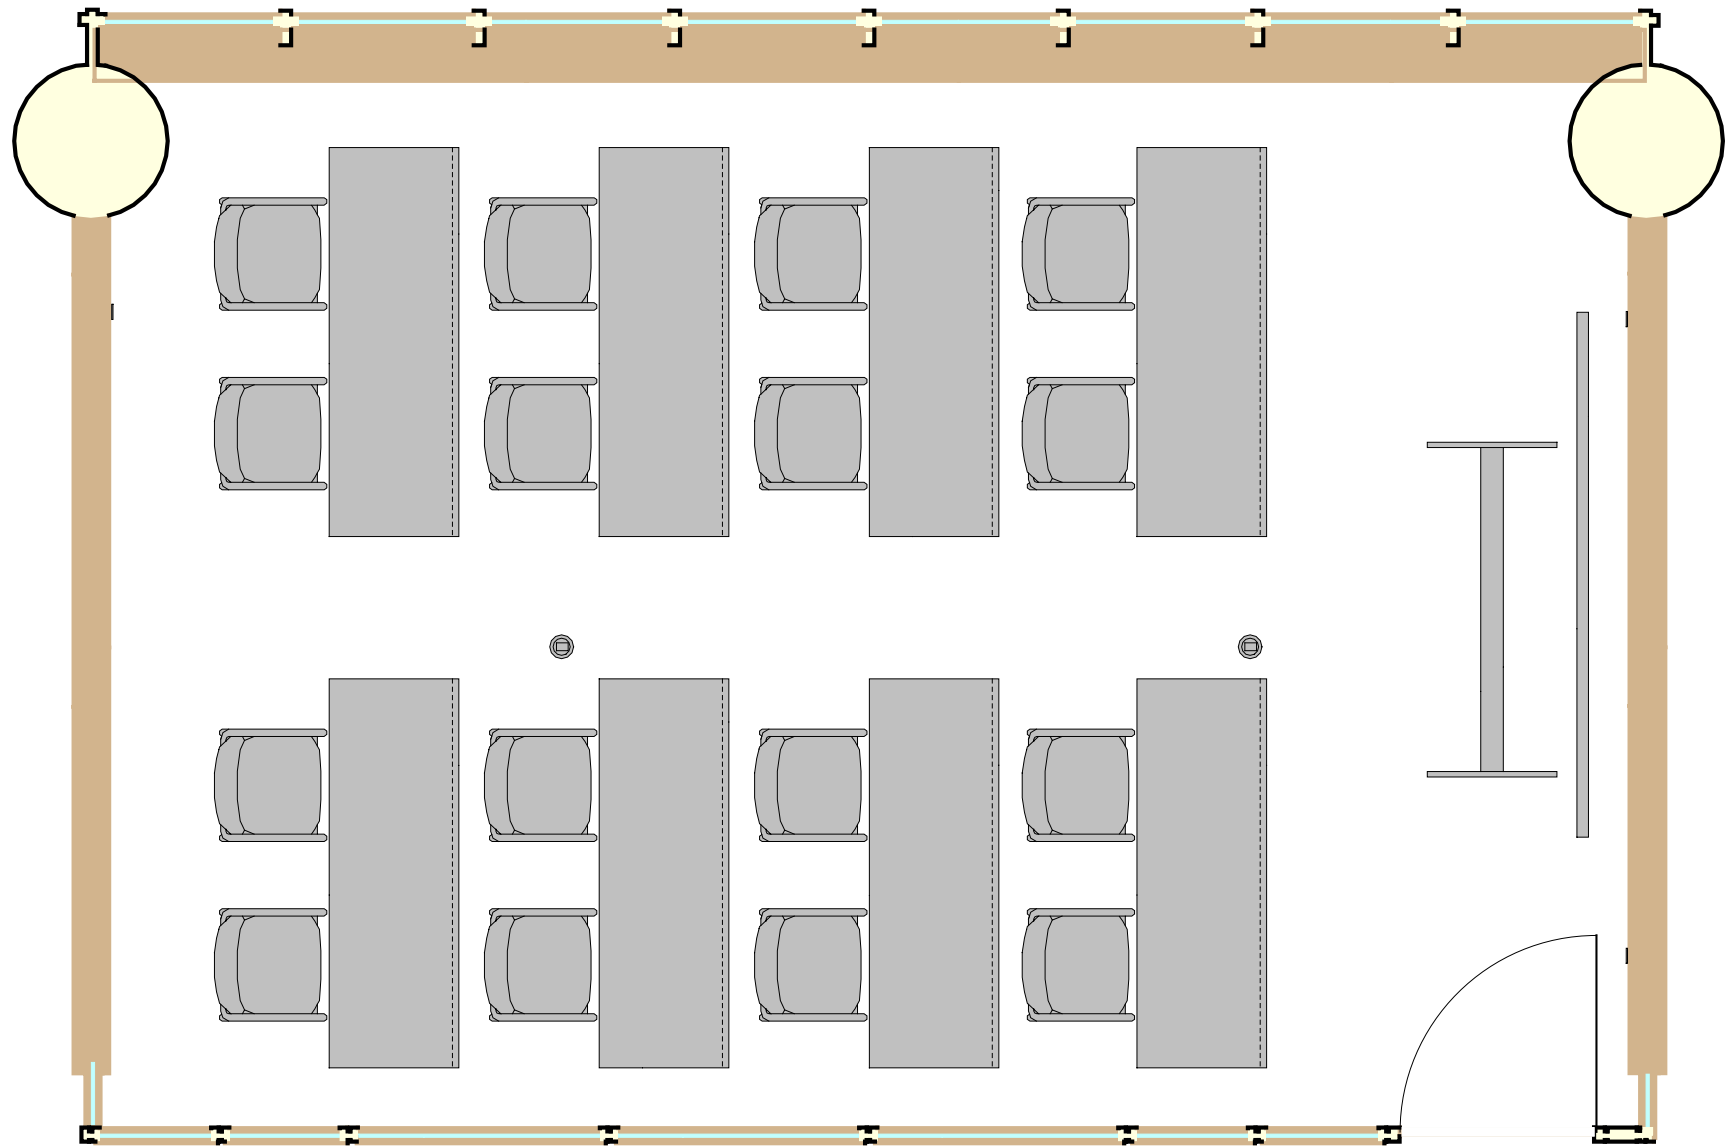

備付備品:スクリーン(80インチ)、ホワイトボード
テーブルサイズ:W1,500×D600×H600(㎡)